

KAPOSFŐ SZABÁLYOZÁSI TERV

M=1:2000

JÓVÁHAGYVA:

4 / 2011. (IV.22) önkormányzati rendelettel.

polgármester


TERVEZŐ:

Fazekas Sándor

DR FAZEKAS SÁNDORNÉ
TT 14-0282/06

XV-T tömb
vegyes tűzeg

DUNAFÖLDVÁR
61 számú út

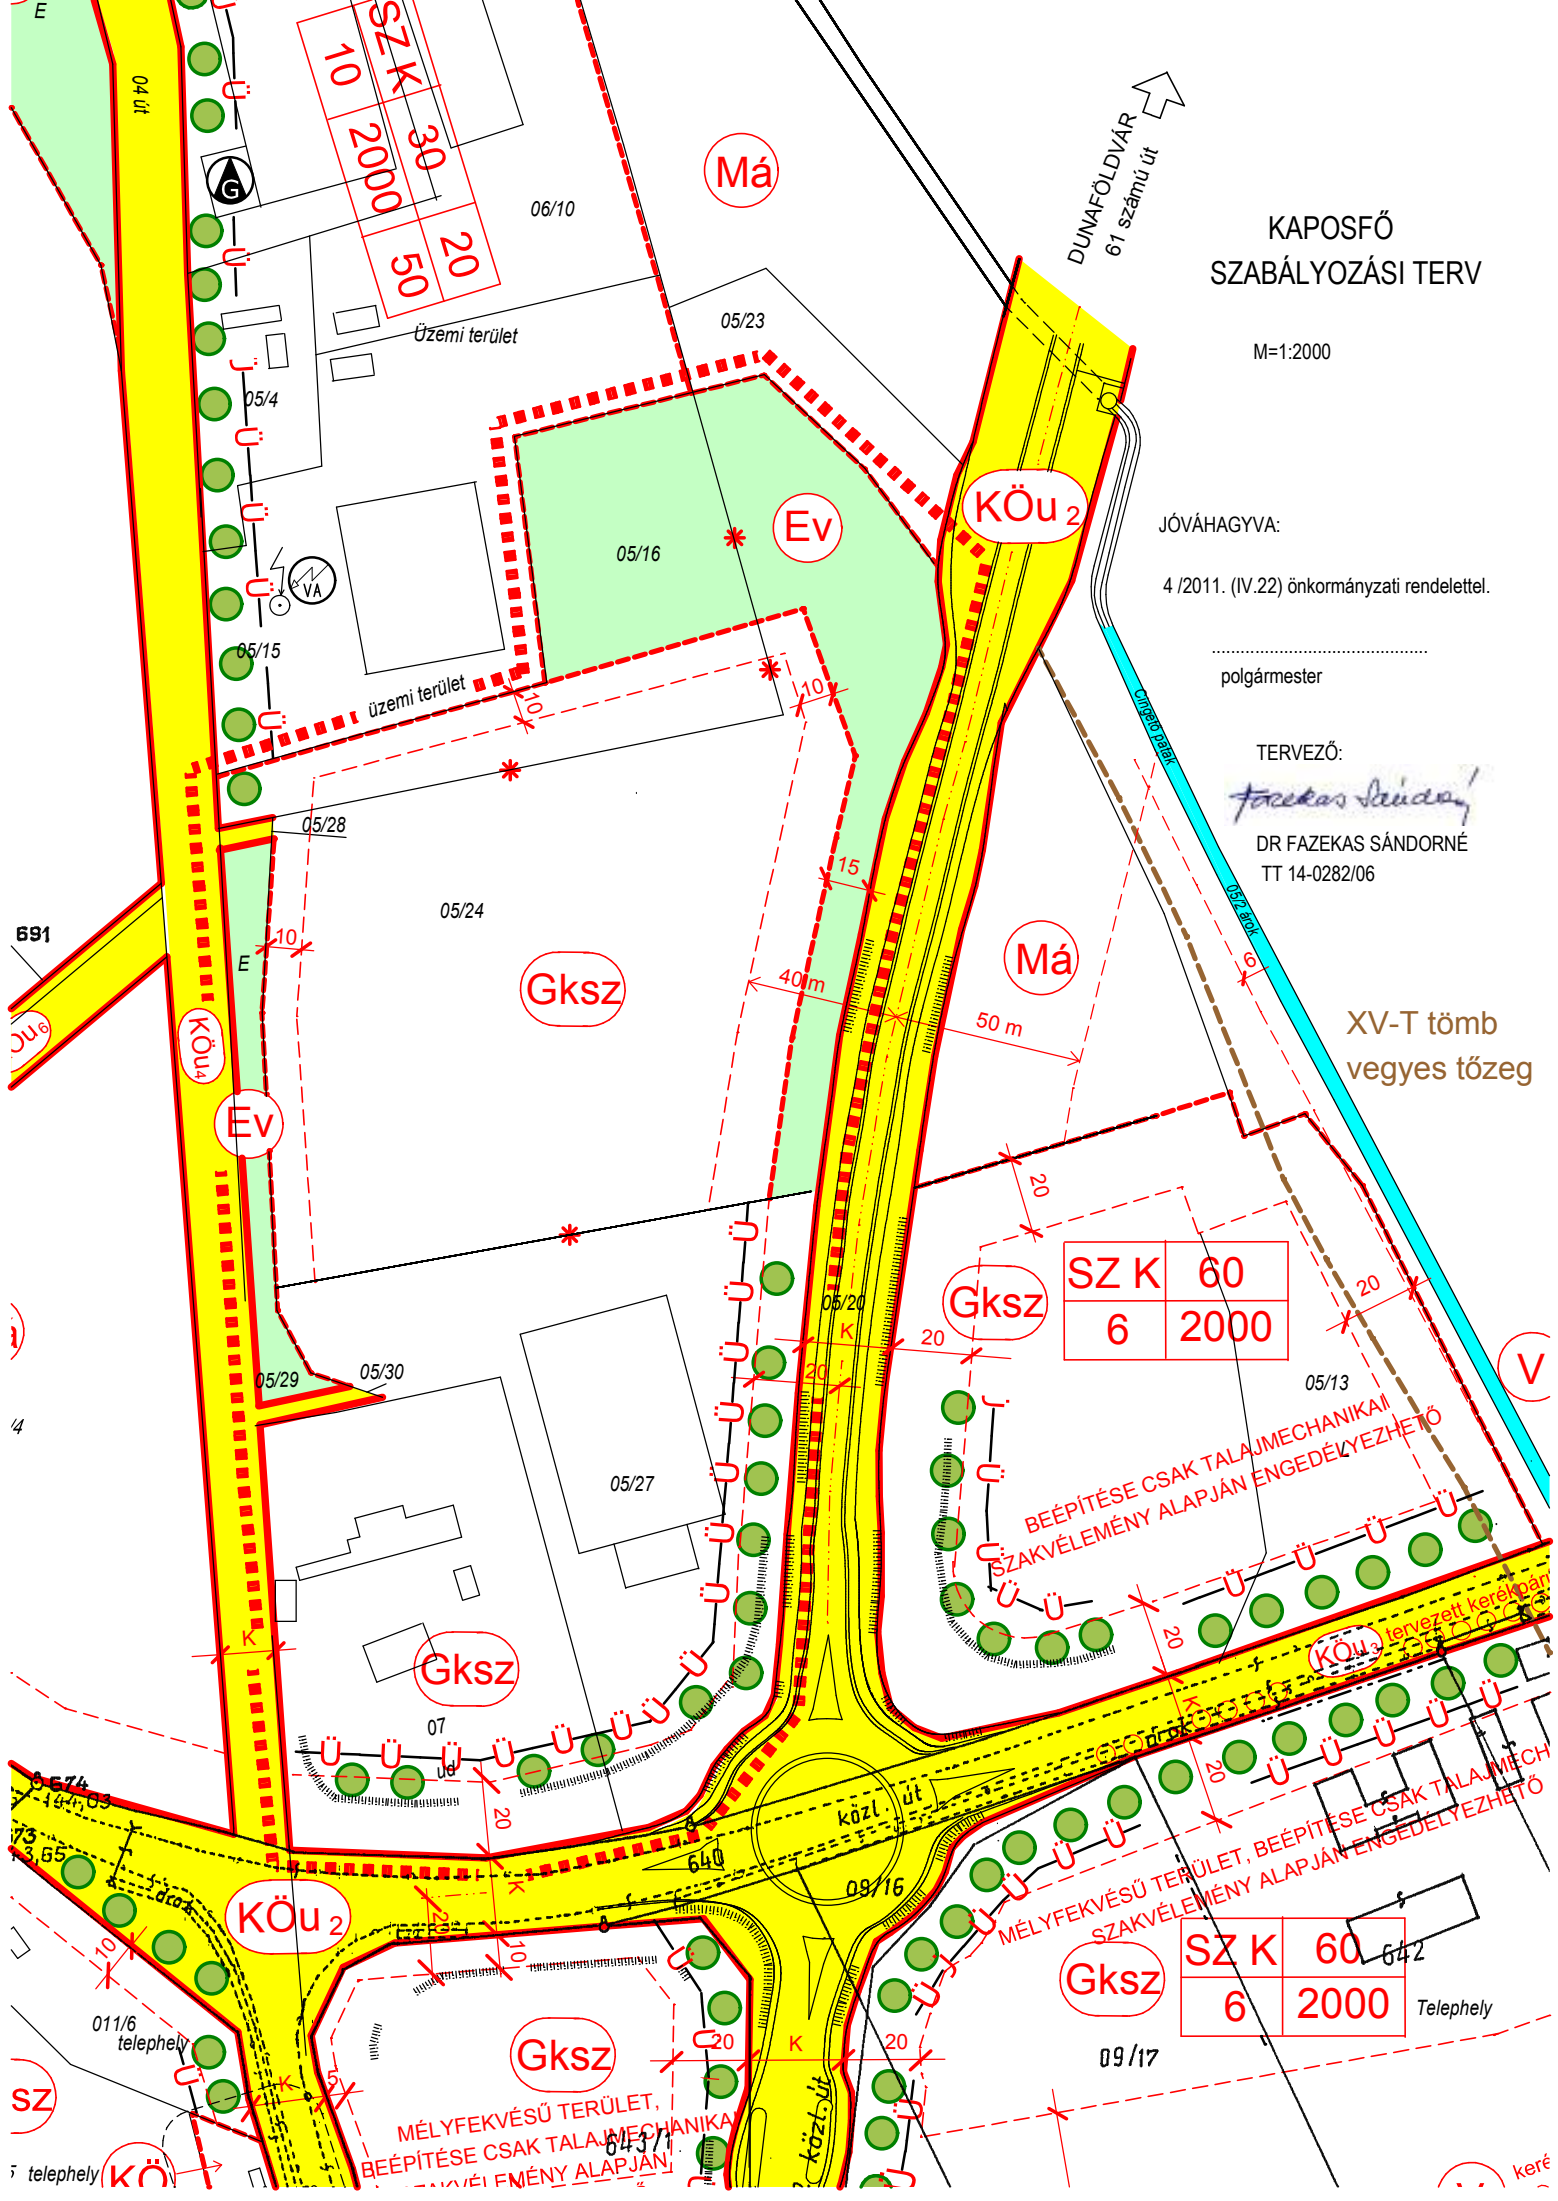

MÉLYFEKVÉSŰ TERÜLET,
BÉEPÍTÉSE CSAK TALAJMECHANIKA
SZAKVÉLEMÉNY ALAPJÁN ENGEDÉLYEZHETŐ

MÉLYFEKVÉSŰ TERÜLET, BÉEPÍTÉSE CSAK TALAJMECH
SZAKVÉLEMÉNY ALAPJÁN ENGEDÉLYEZHETŐ

SZ	K	60
6		2000

SZ	K	60
6		2000

SZ	K	30
10		2000
		50

Gksz

Gksz

Gksz

Gksz

Gksz

KÖu₂

KÖu₂

Ev

Ev

Má

Má

V

691

1/4

SZ

telephely

Telephely

keré