

1431742

KAPOSFŐ
Somogy megyei község
KÜLTERÜLETI ÁTNÉZETI TÉRKÉPE
Méretarány 1:10000
EOV rendszer

Az 1987 évi földmérési alaptérképek fényképi átiratbővítésével a 47460/1983 OFTH
számú F.7. Szabályzat előírásai szerint, készítette a Somogy megyei Földhivatal.


András László
földmérési osztály vezetője

a 219/2004 (VII.21.) Kormányrendelet szerint KAPOSFŐ
ÉRZÉKENY terület

KAPOSFŐ
KÖZSÉG

TELEPÜLÉSSZERKEZETI TERV
/ készült az M1- M6 jelű módosítások átvezetésével/

M=1:10.000

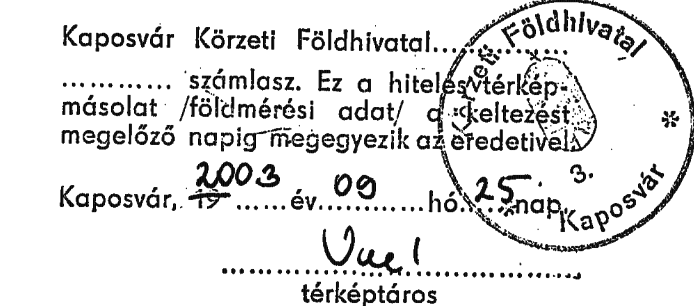

JELMAGYARÁZAT

- Közigazgatási határ
- Belterületi határ - meglévő tervezett
- Belterületi határ - megszűnő
- Beépítésre szánt terület határa
- Főközlekedési út, tervezett (M 9)
- Főközlekedési utak, meglévő (61,610)
- Országos mellékutak, meglévő (6616,66163)
- Fontosabb helyi utak
- Közközlési terület-közlő
- Közközlési terület-vasút
- Védőtávolság
- Országos kerékpárút - tervezett meglévő
- Megkutatott nyersanyagtelep határa (őzgy, lapföld, lapmész, homok)
- Nyilvánított régészeti terület határa
- Régészeti érdekű terület határa
- Ökológiai hálózat, vizes élőhely és Natura 2000-es terület határa
- Elektromos vezetékek (20 kV, védőterület 2,5-2,5 m)
- Lakóterület meglévő
- Településközpont vegyes terület
- Közmű terület
- Vízgazdálkodási terület
- Gazdasági terület - kereskedelmi, szolgáltató - meglévő
- Gazdasági terület - kereskedelmi, szolgáltató-tervezett
- Gazdasági terület - mezőgazdasági üzemi - meglévő
- Gazdasági terület - mezőgazdasági üzemi-tervezett
- Általános mezőgazdasági terület
- Általános mezőgazdasági terület be nem építhető
- Kertes mezőgazdasági terület
- Kertes mezőgazdasági terület be nem építhető
- Erdőterület, gazdasági erdő, meglévő
- Erdőterület, védelmi erdő, meglévő
- Erdőterület, gazdasági erdő-tervezett
- Erdőterület, védelmi erdő-tervezett
- Zöldterület - közpark
- Különleges terület -temető, meglévő
- Különleges terület - sportterület meglévő
- Különleges terület - horgászturizmus
- Különleges terület - idegenforgalmi
- Jelentős fásor, meglévő
- Jelentős fásor, tervezett
- Csúszás és erőzónaszéles terület

- Nagyközépnomású gázátadó
- Vízmű terület
- Szintbeni közúti csomópont - meglévő
- Transzfórátor állomás
- Víztorony
- Oktatási intézmény
- Szintbeni vasúti csomópont
- Vasútállomás
- Döglök - megszüntetendő
- Adótorony

BEÉPÍTÉSRE SZÁNT TERÜLETEK SZINTTERÜLET-SÚRÓSÁGA:	
(Megengedett legnagyobb érték)	
FALUSIAS LAKÓTERÜLET	0,5
TELEPÜLÉSKÖZPONT VEGYES TERÜLET	1,0
GAZDASÁGI TERÜLETEK: mezőgazdasági, üzemi	0,5
kereskedelmi, szolgáltató	1,0
KÜLÖNLEGES TERÜLETEK: temető, sportközpont, idegenforgalmi terület	0,3

Jóváhagyva: 61/2005. (VI.23.) számú Képviselőtestületi határozattal
Módosítva: 77/2009. (VI.11.) Kt. számú határozattal
33/2010. (III.25.) Kt. számú határozattal

T-1

polgármester

	Megnevezés:	Rajszám:
	Kaposfő Község Rendezési Terve	T-1
Tervező aláírás	Tervlap:	Méretarány:
	Településszerkezeti terv módosítása	9/2010
Tervező:	Dr. Fazekas Sándorné TT1 14-0282/06 7400 Kaposvár, Szegő u. 33.	Dátum:
		2011.