
FONÓ

TELEPÜLÉSRENDEZÉSI TERVE

TELEPÜLÉSSZERKEZETI TERV

M=1:10000

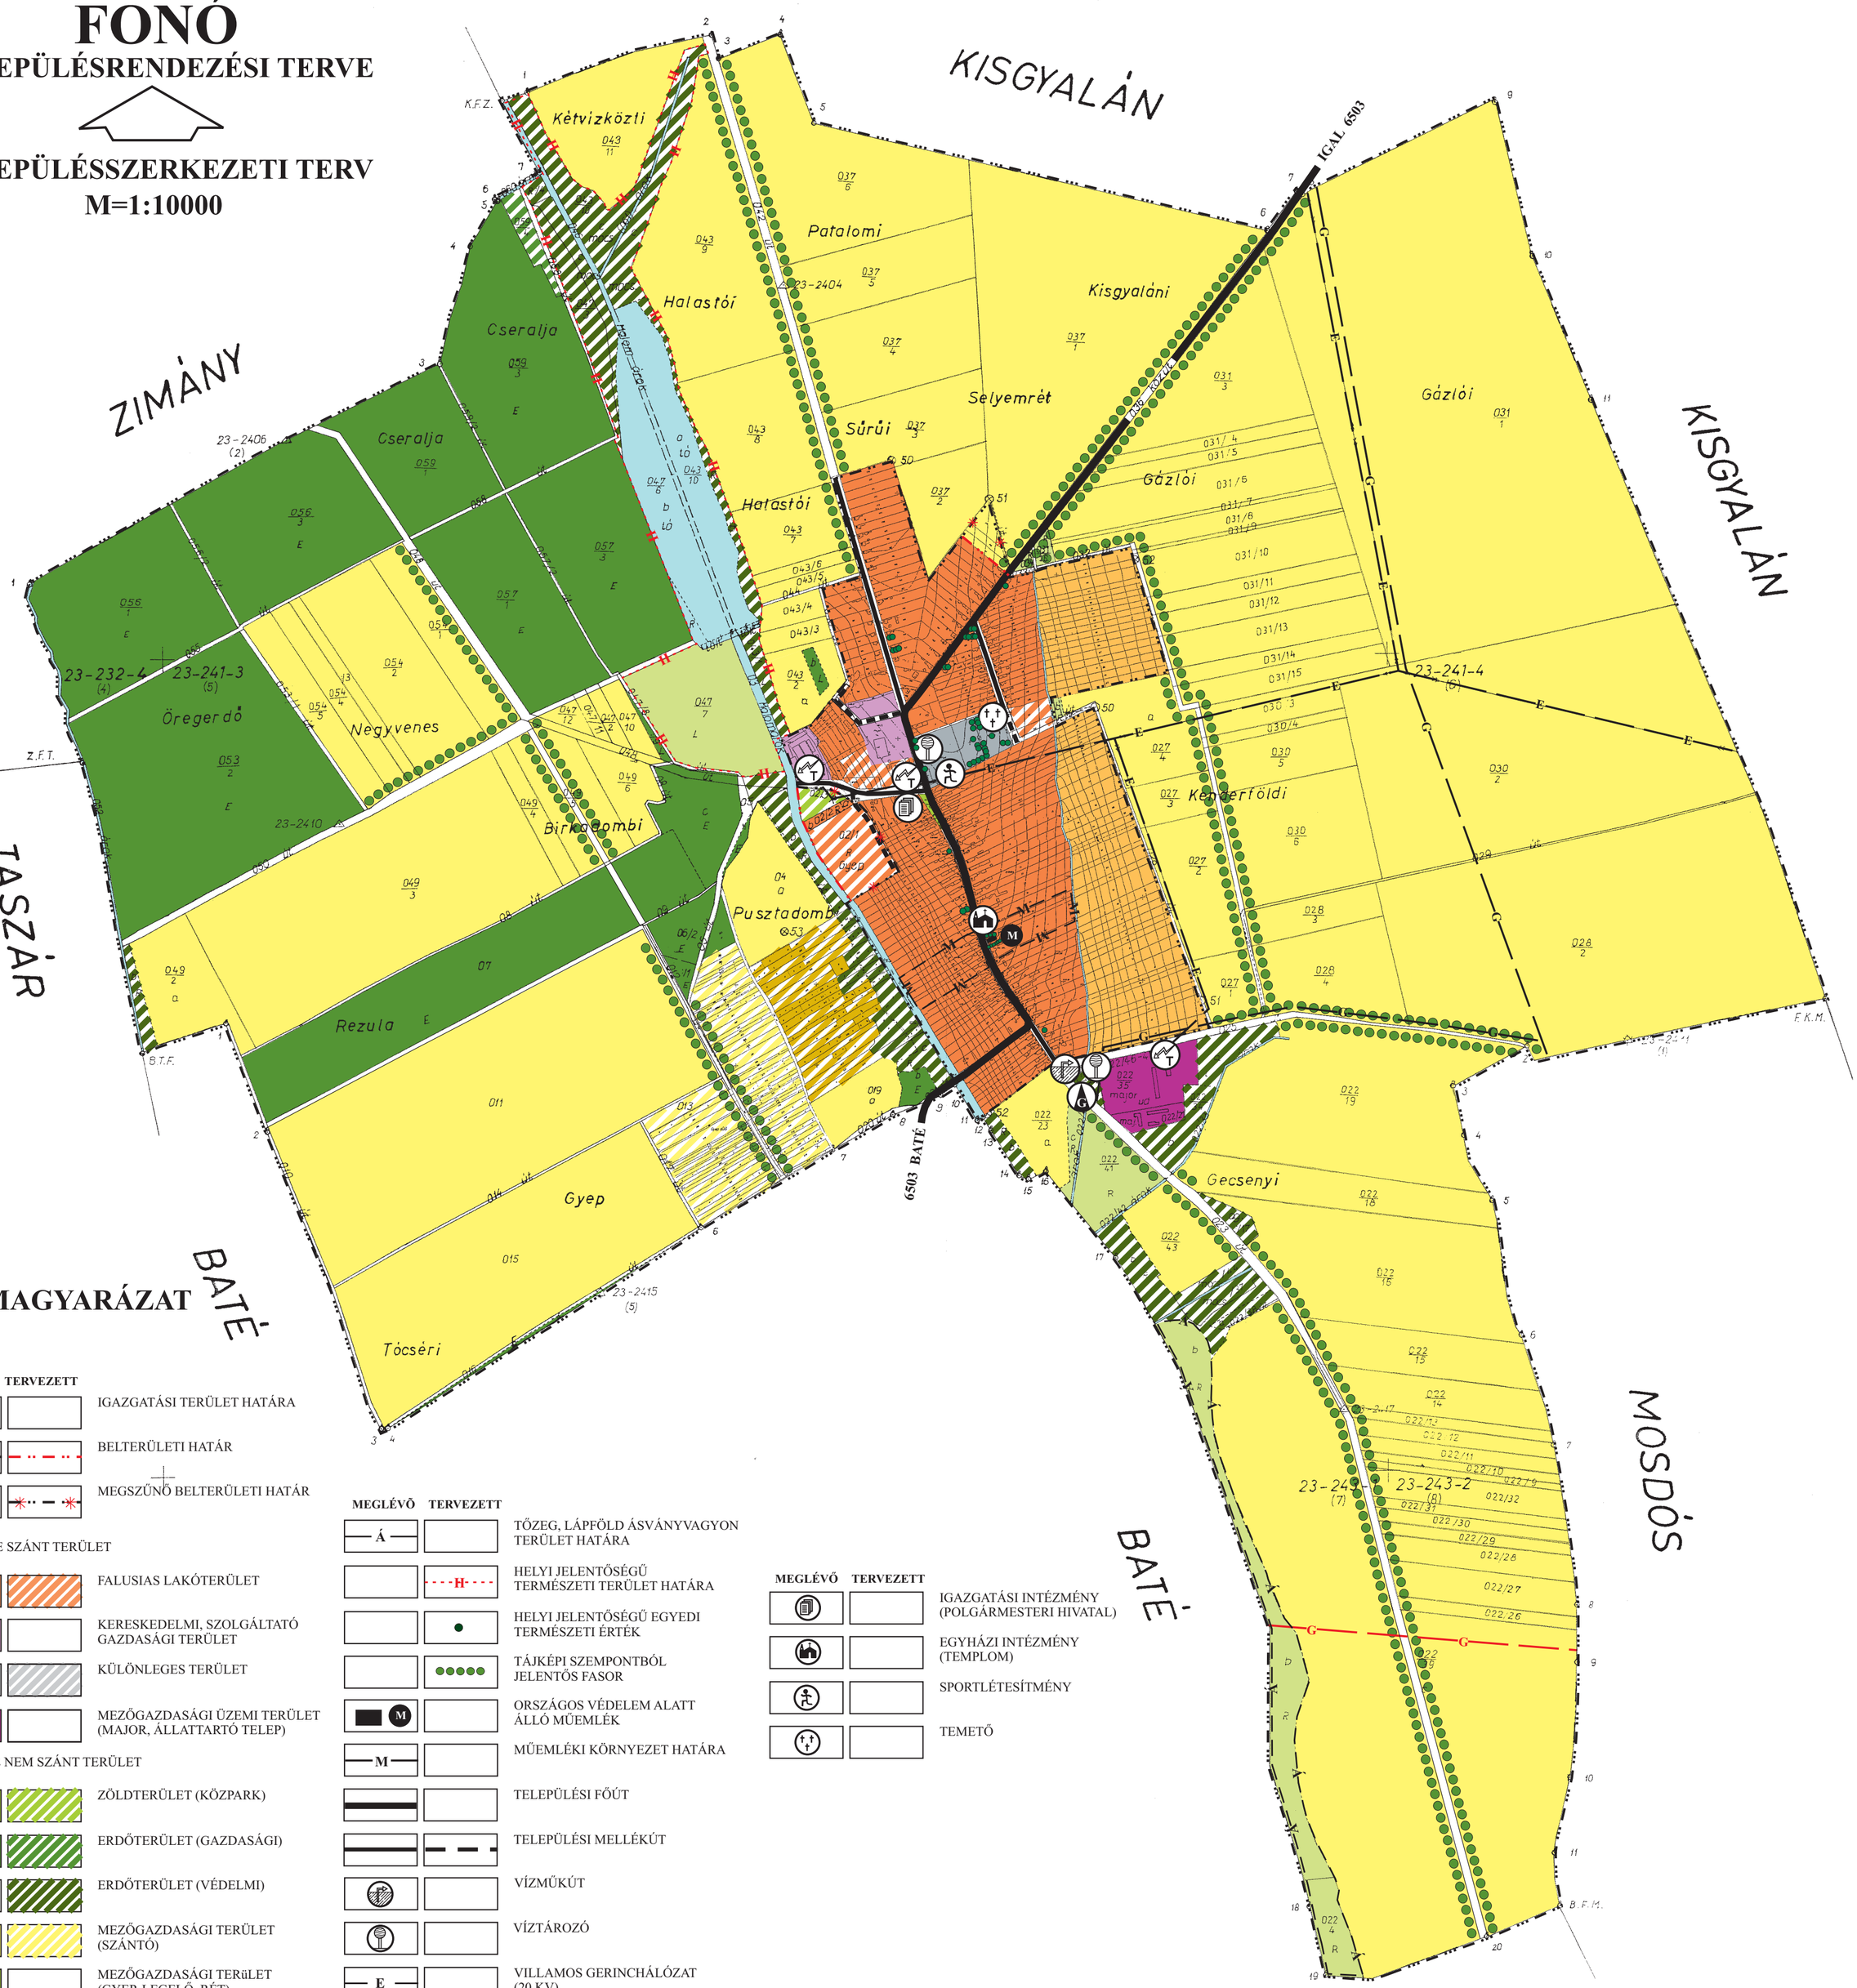

JELMAGYARÁZAT

MEGLÉVŐ	TERVEZETT	
		IGAZGATÁSI TERÜLET HATÁRA
		BELTERÜLETI HATÁR
		MEGSZŰNŐ BELTERÜLETI HATÁR

BEÉPÍTÉSRE SZÁNT TERÜLET

		FALUSIAS LAKÓTERÜLET
		KERESKEDELMI, SZOLGÁLTATÓ GAZDASÁGI TERÜLET
		KÜLÖNLEGES TERÜLET
		MEZŐGAZDASÁGI ÜZEMI TERÜLET (MAJOR, ÁLLATTARTÓ TELEP)

BEÉPÍTÉSRE NEM SZÁNT TERÜLET

		ZÖLDTERÜLET (KÖZPARK)
		ERDŐTERÜLET (GAZDASÁGI)
		ERDŐTERÜLET (VÉDELMI)
		MEZŐGAZDASÁGI TERÜLET (SZÁNTÓ)
		MEZŐGAZDASÁGI TERüLET (GYEP, LEGELŐ, RÉT)
		MEZŐGAZDASÁGI TERÜLET (KERT, SZŐLŐ, GYÜMÖLCSÖS)
		BELTERÜLETI KERT
		EGYÉB TERÜLET (FOLYÓ ÉS ÁLLÓVIZEK MEDRE ÉS PARTJA)

MEGLÉVŐ	TERVEZETT	
Á		TŐZEG, LÁPFÖLD ÁSVÁNYVAGYON TERÜLET HATÁRA
	H	HELYI JELENTŐSÉGŰ TERMÉSZETI TERÜLET HATÁRA
		HELYI JELENTŐSÉGŰ EGYEDI TERMÉSZETI ÉRTÉK
		TÁJKÉPI SZEMPONTBÓL JELENTŐS FASOR
M		ORSZÁGOS VÉDELEM ALATT ÁLLÓ MŰEMLÉK
M		MŰEMLÉKI KÖRNYEZET HATÁRA
		TELEPÜLÉSI FŐÚT
		TELEPÜLÉSI MELLÉKÚT
		VÍZMŰKÚT
		VÍZTÁROZÓ
E		VILLAMOS GERINCHÁLÓZAT (20 KV)
T		TRANSZFORMÁTOR
G	G	NAGY-KÖZÉPNYOMÁSÚ GÁZVEZETÉK
G		GÁZFOGADÓ

MEGLÉVŐ	TERVEZETT	
		IGAZGATÁSI INTÉZMÉNY (POLGÁRMESTERI HIVATAL)
		EGYHÁZI INTÉZMÉNY (TEMPLOM)
		SPORTLÉTESÍTMÉNY
		TEMETŐ

ELFOGADVA A 29/2002. (IV. 18.) SZ. KÉPVISELŐTESTÜLETI HATÁROZATTAL

VIRÁNYI ÉPÍTÉSZ STÚDIÓ	**VIRÁNYI ÉPÍTÉSZ STÚDIÓ BETÉTI TÁRSASÁG** 7400 KAPOSVÁR, LOSONC UTCA 1. TEL/FAX: 82-511-575		Rajzszám: **1.2.**
	Munka megnevezése: FONÓ TELEPÜLÉSRENDEZÉSI TERVE		
	Rajz megnevezése: TELEPÜLÉSSZERKEZETI TERV		
Jelzőszám: 4/2000	Tervezők: VIRÁNYI ISTVÁN MÉK 14-0075	Munkatárs: HARTNER RUDOLF	Dátum: 2001. DECEMBER