

1431742

KAPOSFŐ
Somogy megyei község
KÜLTERÜLETI ÁTNÉZETI TÉRKÉPE
Méretarány 1:10000
EOV rendszer

Az 1987 évi földmérési alaptérképek fényképi fűszabításával a 47460/1983 OFTH
számú F.7. Szabályzat előírásai szerint, készítette a Somogy megyei Földhivatal.

András László
földmérési osztály vezetője

Kaposvár Községi Földhivatal
számlasz. Et a hitelesítéssel
másként /földmérési adat/ a hitelesítéssel
megelőző napig megtekinthető az előzetes
Kaposvár, 2008. év. hó. nap.
térképtáros


a 219/2004 (VII.21.) Kormányrendelet szerint KAPOSFŐ
ÉRZÉKENY terület

KAPOSFŐ
KÖZSÉG

KÜLTERÜLETI SZABÁLYOZÁSI TERV

/Készült az Állami Alapadatok Felhasználásával/

M=1:10.000

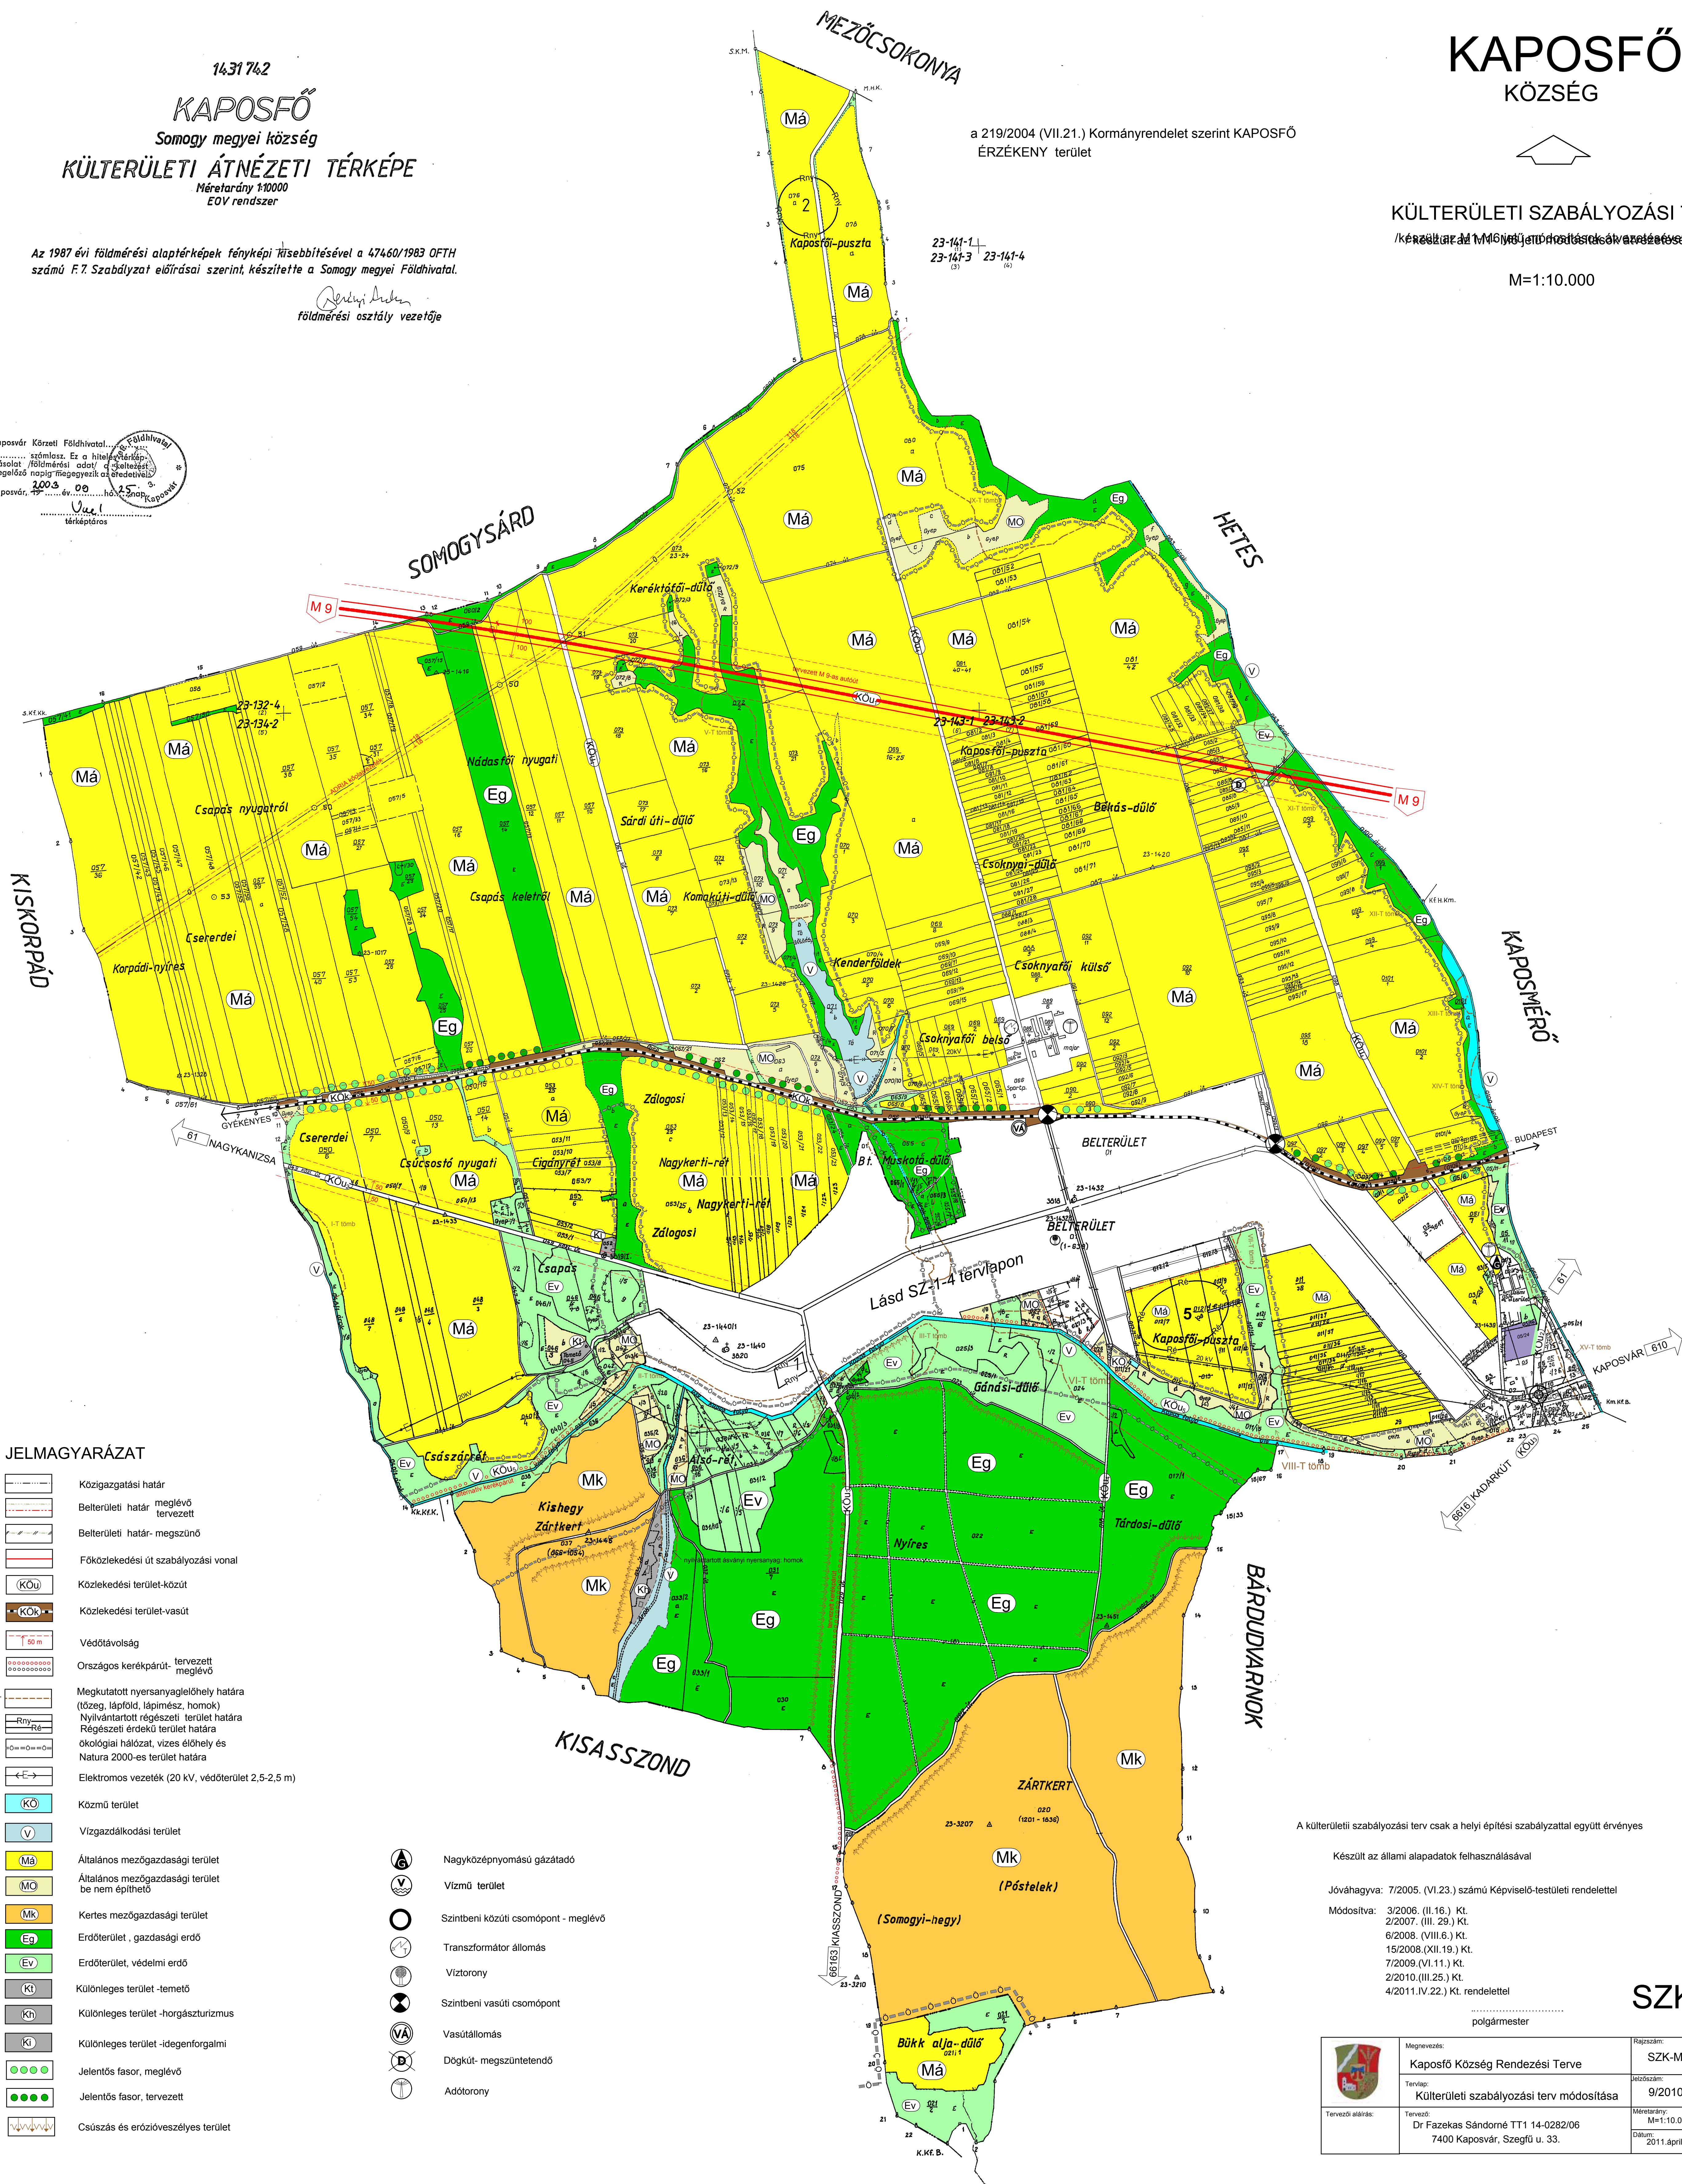

A külterületi szabályozási terv csak a helyi építési szabályzattal együtt érvényes

Készült az állami alapadatok felhasználásával

Jóváhagyva: 7/2005. (VI.23.) számú Képviselő-testületi rendelettel

Módosítva: 3/2006. (II.16.) Kt.

2/2007. (III.29.) Kt.

6/2008. (VIII.6.) Kt.

15/2008. (XII.19.) Kt.

7/2009. (VI.11.) Kt.

2/2010. (III.25.) Kt.

4/2011. (IV.22.) Kt. rendelettel

polgármester

SZK-M

	Megnevezés: Kaposfő Község Rendezési Terve	Rajozás: SZK-M
	Tervező: Külterületi szabályozási terv módosítása	9/2010
Tervező aláírás:	Dr. Fazekas Sándorné TT1 14-0282/06 7400 Kaposvár, Szegfű u. 33.	Méretarány: M=1:10.000 Datum: 2011. április